

ΕΦΗΜΕΡΙΣ ΤΗΣ ΚΥΒΕΡΝΗΣΕΩΣ
ΤΗΣ ΕΛΛΗΝΙΚΗΣ ΔΗΜΟΚΡΑΤΙΑΣ

ΕΝ ΑΘΗΝΑΙΣ ΤΗ 22 ΣΕΠΤΕΜΒΡΙΟΥ 1981 | ΤΕΥΧΟΣ ΤΕΤΑΡΤΟΝ | ΑΡΙΘΜΟΣ ΦΥΛΛΟΥ 522

ΠΕΡΙΕΧΟΜΕΝΑ

ΑΠΑΛΛΟΤΡΙΩΣΕΙΣ

ΑΠΟΦΑΣΕΙΣ

ΑΝΑΚΟΙΝΩΣΕΙΣ

ΠΟΛΕΟΔΟΜΙΑ

ΑΠΟΦΑΣΕΙΣ

ΑΠΑΛΛΟΤΡΙΩΣΕΙΣ

ΑΠΟΦΑΣΕΙΣ

Ἀριθ. 863 (1)

Περὶ κηρύξεως ὡς ἀναδασωτέας ἐκτάσεως 2428 τ.μ. στὴ θέση Ντεντάκι τῆς Κοινότητας Καλάμου τοῦ Νομοῦ Ἀττικῆς.

Ο ΝΟΜΑΡΧΗΣ ΑΤΤΙΚΗΣ
ΔΙΑΜΕΡΙΣΜΑ ΑΝΑΤΟΛΙΚΗΣ ΑΤΤΙΚΗΣ

Ἔχοντας ὑπόψη:

1. Τὶς περὶ διοικητικῆς ἀποκεντρώσεως διατάξεις.

2. Τὶς διατάξεις τοῦ Ν. 998/1979 «περὶ προστασίας τῶν δασῶν καὶ τῶν δασικῶν ἐν γένει ἐκτάσεων τῆς Χώρας» καὶ συγκεκριμένα: α) τοῦ ἄρθρου 41 παρ. 1, β) τοῦ ἄρθρου 38 παρ. 1.

3. Τὴ διαταγὴ τοῦ Ὑπουργείου Γεωργίας 160417/1180/8.7.1980 «περὶ ὁδηγιῶν γιὰ τὶς ἀναδασωτέες ἐκτάσεις».

4. Τὴν 1144/7.4.81 πρόταση τοῦ ἁρμοδίου Δασαρχείου Καπανδριτίου περὶ κηρύξεως ἀναδασωτέας τῆς ἀναφερομένης στὸ θέμα ἐκτάσεως, ἀποφασίζουμε:

Κηρύσσουμε ἀναδασωτέα, μὲ σκοπὸ τὴν ἐπαναδημιουργία καὶ διατήρηση τῆς δασικῆς βλαστήσεως ποὺ καταστράφηκε ἀπὸ ἐκχέρσωση τὴν δημόσια διακατεχομένη δασικὴ ἔκταση δύο χιλιάδων τετρακοσίων εἴκοσιν ὀκτὼ (2428) τ.μ. ποὺ βρίσκεται στὴ θέση Ντεντάκι τῆς Κοινότητας Καλάμου καὶ προσδιορίζεται ἀπὸ τὰ στοιχεῖα ΑΒΓΔ καὶ ΕΖΗΓΕ ὅπως φαίνονται στὸ συνημμένο διάγραμμα, τὸ ὁποῖο ἀποτελεῖ ἀναπόσπαστο μέρος τῆς ἀποφάσεως αὐτῆς καὶ ἔχει ὅρια:

Ἀνατολικά: Μὲ ἄμπελο πρώην Παν. Χρ. Κολιαστάση καὶ νῦν Ζαγοραίου.

Δυτικά: Μὲ διακατεχόμενο δάσος Καλάμου.

Βόρεια: Μὲ ἀγρὸ κληρονόμων Βαρδάκα.

Νότια: Μὲ ἐπαρχιακὴ ὁδὸ Καπανδριτίου Καλάμου.

Ἡ ἀπόφαση αὐτὴ νὰ δημοσιευθεῖ στὴν Ἐφημερίδα τῆς Κυβερνήσεως.

Ἁγία Παρασκευή, 22 Μαΐου 1981

Ὁ Νομάρχης
ΝΙΚΗΤΑΣ Γ. ΚΩΒΑΙΟΣ

ΣΧΕΔΙΑΓΡΑΜΜΑ ΤΗΣ ΑΠΟΦΙΛΩΘΕΙΣΗΣ ... ΚΑΙ ΑΡΩΘΕΙΣΗΣ ΔΙΑΚΑΤΕΧΟΜΕΝΗΣ ΕΚΤΑΣΕΩΣ ΕΙΣ ΘΕΣΙΝ ΠΕΝΤΑΚΙ ΚΑΛΑΜΟΥ ΠΑΝΑΓΙΩΤΟΥ ΧΡΗΣΤΟΥ ΚΟΛΙΑΣΤΑΣΗ ΚΑΤΟΙΚΟΥ

ΚΛΙΜΑΞ 1:1000

Αγρός κληρονόμων Βαρδάκα

Α Δ

Ε (ΑΒΓΔΑ) 2324

Αγρός Πανα. Κολ...

ΑΚΡΙΒΕΣ ΦΩΤΟΑΝΤΙΓΡΑΦΟ
Από το πρωτότυπο ...

ΑΝΑΚΟΙΝΩΣΕΙΣ

'Αριθ. 60102/11622 (2)

Περὶ ἀνακοινώσεως παρακαταθέσεως ἀποζ/σεως ἐξ ἀναγκαστικῆς ἀπαλ/σεως στὴν περιοχὴ τοῦ ἀγροκτήματος Δαφνιᾶς Μακρυνείας Ν. Αἰτωλ/νίας.

Ο ΥΠΟΥΡΓΟΣ ΓΕΩΡΓΙΑΣ

1. Ἔχοντας ὑπόψη τὰ ἄρθρα 7 καὶ 8 τοῦ Ν.Δ. 797/71 «περὶ ἀναγκαστικῶν ἀπαλ/σεων» γνωρίζουμε στοὺς πιὸ κάτω ἀναφερομένους :

α) Αὐτοὺς ποὺ ἔχουν ἢ ἀξιώνουν δικαιώματα κυριότητος ἐπὶ τῶν ἀκινήτων ποὺ ἀπαλλοτριώθηκαν ἀναγκαστικὰ γιὰ τὴν προσπέλαση τῶν τεμαχίων 2 καὶ 3 στὸ ἀγρόκτημα Δαφνιᾶ - Μακρυνείας δυνάμει τῆς ἀριθ. 6177/18.7.78 ἀποφάσεως τοῦ Νομάρχη Αἰτωλ/νίας (ΦΕΚ 425/78 τ. Δ').

β) Στοὺς δανειστὲς ποὺ ἔχουν ἐγγράψει ὑποθήκη ἢ ἔχουν κάνει ἐνέργειες κατασχέσεως ἐπὶ τῶν ἀνωτέρω ἀκινήτων ἢ στοὺς τρίτους ἐν γένει διεκδικητὲς ὅτι ἡ προσωρινὴ ἀποζημίωση, ποὺ καθορίστηκε μὲ τὴν ἀριθ. 65/80 ἀπόφαση τοῦ Μονομελοῦς Πρωτοδικείου Μεσολογγίου γιὰ ὅλα τὰ ἀκίνητα μὲ τὰ ἐπικείμενα σὲ αὐτὰ ὅπως εἰκονίζονται στὸ κτηματολογικὸ διάγραμμα καὶ τὸν σχετικὸ κτηματολογικὸ πίνακα, κατατέθηκε στὸ Ταμεῖο Παρ/κῶν καὶ Δανείων καὶ ἐκδόθηκε γιὰ τὸ σκοπὸ αὐτὸ τὸ ἀριθ. 57822/22.7.81 γραμμάτιο συστάσεως Παρ/κης τοῦ γραφείου Παρ/κῶν Μεσολογγίου γιὰ συνολικὸ ποσὸ δραχμῶν δέκα χιλιάδων τριακοσίων πενήντα (10350).

2. Ἡ ἀποζημίωση αὐτὴ θὰ ἀποδοθεῖ στοὺς κατὰ νόμο δικαιούχους.

Ἡ ἀνακοίνωση αὐτὴ νὰ δημοσιευθεῖ στὴν Ἐφημερίδα τῆς Κυβερνήσεως.

Ἀθῆναι, 7 Σεπτεβρίου 1981

Μὲ ἐντολὴ Ὑπουργοῦ

Ὁ Διευθυντὴς
ΣΤ. ΣΠΑΝΑΚΗΣ

'Αριθ. 53334/10159 (3)

Περὶ ἀνακοινώσεως παρακαταθέσεως ἀποζ/σεως ἐξ ἀναγκαστικῆς ἀπαλ/σεως στὴν περιοχὴ Ἀγγελοκάστρου Ν. Αἰτωλ/νίας.

Ο ΥΠΟΥΡΓΟΣ ΓΕΩΡΓΙΑΣ

1. Ἔχοντας ὑπόψη τὰ ἄρθρα 7 καὶ 8 τοῦ Ν.Δ. 797/1971 «περὶ ἀναγκαστικῶν ἀπαλ/σεων» γνωρίζουμε στοὺς πιὸ κάτω ἀναφερομένους :

α) Αὐτοὺς ποὺ ἔχουν ἢ ἀξιώνουν δικαιώματα κυριότητος ἐπὶ τῶν ἀκινήτων ποὺ ἀπαλλοτριώθηκαν ἀναγκαστικὰ γιὰ τὴν κατασκευὴ τῆς ΔΥ 1116 δ(1) στὸ ἀγρόκτημα Ἀγγελοκάστρου δυνάμει τῆς ἀριθ. 7263/22.9.1979 ἀποφάσεως τοῦ Νομάρχη Αἰτωλ/νίας (ΦΕΚ 636/1979 τ. Δ').

β) Στοὺς δανειστὲς ποὺ ἔχουν ἐγγράψει ὑποθήκη ἢ ἔχουν κάνει ἐνέργειες κατασχέσεως ἐπὶ τῶν ἀνωτέρω ἀκινήτων ἢ στοὺς τρίτους ἐν γένει διεκδικητὲς ὅτι ἡ προσωρινὴ ἀποζημίωση, ποὺ καθορίστηκε μὲ τὴν ἀριθ. 63/1980 ἀπόφαση τοῦ Μονομελοῦς Πρωτοδκείου Μεσολογγίου γιὰ ὅλα τὰ ἀκίνητα μὲ τὰ ἐπικείμενα σὲ αὐτὰ ὅπως εἰκονίζονται στὸ κτηματολογικὸ διάγραμμα καὶ τὸν σχετικὸ κτηματολογικὸ πίνακα, κατατέθηκε στὸ Ταμεῖο Παρακαταθηκῶν καὶ Δανείων καὶ ἐκδόθηκε γιὰ τὸ σκοπὸ αὐτὸ τὸ ἀριθ. 57820/22.7.1981 γραμμάτιο συστάσεως Παρ/κης τοῦ γραφείου Παρ/κῶν Μεσολογγίου γιὰ συνολικὸ ποσὸ δραχμῶν ἑκατὸν ὀγδόντα τεσσάρων χιλιάδων ὀκτακοσίων (184.800).

2. Ἡ ἀποζημίωση αὐτὴ θὰ ἀποδοθεῖ στοὺς κατὰ νόμο δικαιούχους.

Ἡ ἀνακοίνωση αὐτὴ νὰ δημοσιευθεῖ στὴν Ἐφημερίδα τῆς Κυβερνήσεως.

Ἀθῆναι, 7 Σεπτεμβρίου 1981

Μὲ ἐντολὴ Ὑπουργοῦ

Ὁ Διευθυντὴς
ΣΤ. ΣΠΑΝΑΚΗΣ

'Αριθ. 55437/10600 (4)

Περὶ ἀνακοινώσεως παρακαταθέσεως ἀποζ/σεως ἐξ ἀναγκαστικῆς ἀπαλ/σεως στὴν περιοχὴ Νεαπόλεως Ν. Κοζάνης.

Ο ΥΠΟΥΡΓΟΣ ΓΕΩΡΓΙΑΣ

1. Ἔχοντας ὑπόψη τὰ ἄρθρα 7 καὶ 8 τοῦ Ν.Δ. 797/71 «περὶ ἀναγκαστικῶν ἀπαλ/σεων» γνωρίζουμε στοὺς πιὸ κάτω ἀναφερομένους :

α) Αὐτοὺς ποὺ ἔχουν ἢ ἀξιώνουν δικαιώματα κυριότητος ἐπὶ τῶν ἀκνήτων ποὺ ἀπαλλοτριώθηκαν ἀναγκαστικὰ γιὰ τὴν κατασκευὴ τοῦ ἀρδευτικοῦ δικτύου Νεαπόλεως Κοζάνης δυνάμει τῆς ἀριθ. 4446/20.4.78 ἀποφάσεως τοῦ Νομάρχη Κοζάνης (ΦΕΚ 262/78 τ. Δ').

β) Στοὺς δανειστὲς ποὺ ἔχουν ἐγγράψει ὑποθήκη ἢ ἔχουν κάνει ἐνέργειες κατασχέσεως ἐπὶ τῶν ἀνωτέρω ἀκινήτων ἢ στοὺς τρίτους ἐν γένει διεκδικητὲς ὅτι ἡ προσωρινὴ ἀποζημίωση, ποὺ καθορίστηκε μὲ τὴν ἀριθ. 589/1980 ἀπόφαση τοῦ Μονομελοῦς Πρωτοδικείου Κοζάνης γιὰ ὅλα τὰ ἀκίνητα μὲ τὰ ἐπικείμενα σὲ αὐτὰ ὅπως εἰκονίζονται στὸ κτηματολογικὸ διάγραμμα καὶ τὸν σχετικὸ κτηματολογικὸ πίνακα, κατατέθηκε στὸ Ταμεῖο Παρ/κῶν καὶ Δανείων καὶ ἐκδόθηκε γιὰ τὸ σκοπὸ αὐτὸ τὸ ἀριθ. 1480/4.8.81 γραμμάτιο συστάσεως Παρ/κῆς τοῦ γραφείου Παρ/κῶν Νεαπόλεως Βοΐου γιὰ συνολικὸ ποσὸ δραχμῶν διακοσίων ἐνενήκοντα ἑπτὰ χιλιάδων πενήντα (299.050).

2. Ἡ ἀποζημίωση αὐτὴ θὰ ἀποδοθεῖ στοὺς κατὰ νόμο δικαιούχους.

Ἡ ἀνακοίνωση αὐτὴ νὰ δημοσιευθεῖ στὴν Ἐφημερίδα τῆς Κυβερνήσεως.

Ἀθῆναι, 7 Σεπτεμβρίου 1981

Μὲ ἐντολὴ Ὑπουργοῦ

Ὁ Διευθυντὴς
ΣΤ. ΣΠΑΝΑΚΗΣ

'Αριθ. 60103/11623 (5)

Περὶ ἀνακοινώσεως παρακαταθέσεως ἀποζ/σεως ἐξ ἀναγκαστικῆς ἀπαλ/σεως στὴν περιοχὴ τοῦ ἀγροκτήματος Νεοχωρίου, Ν. Αἰτωλ/νίας.

Ο ΥΠΟΥΡΓΟΣ ΓΕΩΡΓΙΑΣ

1. Ἔχοντας ὑπόψη τὰ ἄρθρα 7 καὶ 8 τοῦ Ν.Δ. 797/71 «περὶ ἀναγκαστικῶν ἀπαλ/σεων» γνωρίζουμε στοὺς πιὸ κάτω ἀναφερομένους :

α) Αὐτοὺς ποὺ ἔχουν ἢ ἀξιώνουν δικαιώματα κυριότητος ἐπὶ τῶν ἀκινήτων ποὺ ἀπαλλοτριώθηκαν ἀναγκαστικὰ γιὰ τὴν κατασκευὴ δρόμου Ἐθνικοῦ Σταδίου, στὸ ἀγρόκτημα Νεοχωρίου καὶ τὴν προσπέλαση τοῦ ἀριθ. 209 ἀγροτεμαχίου δυνάμει τῆς ἀριθ. 6751/3.9.79 ἀποφάσεως τοῦ Νομάρχη Αἰτωλ/νίας (ΦΕΚ 546/1979 τ. Δ').

β) Στοὺς δανειστὲς ποὺ ἔχουν ἐγγράψει ὑποθήκη ἢ ἔχουν κάνει ἐνέργειες κατασχέσεως ἐπὶ τῶν ἀνωτέρω ἀκινήτων ἢ στοὺς τρίτους ἐν γένει διεκδικητὲς ὅτι ἡ προσωρινὴ ἀποζημίωση, ποὺ καθορίστηκε μὲ τὴν ἀριθ. 54/1980 ἀπόφαση τοῦ Μονομελοῦς Πρωτοδικείου Μεσολογγίου γιὰ ὅλα τὰ ἀκίνητα μὲ τὰ ἐπικείμενα σὲ αὐτὰ ὅπως εἰκονίζονται

στὸ κτηματολογικὸ διάγραμμα καὶ τὸν σχετικὸ κτηματολογικὸ πίνακα, κατατέθηκε στὸ Ταμεῖο Παρ/κῶν καὶ Δανείων καὶ ἐκδόθηκε γιὰ τὸ σκοπὸ αὐτὸ τὸ ἀριθ. 57821/22.7.81 γραμμάτιο συστάσεως Παρ/κῆς τοῦ γραφείου Παρ/κῶν Μεσολογγίου γιὰ συνολικὸ ποσὸ δραχμῶν πεντακοσίων ἑβδομήντα ἑπτὰ χιλιάδων ἑκατὸ πενήντα (577.150).

2. Ἡ ἀποζημίωση αὐτὴ θὰ ἀποδοθεῖ στοὺς κατὰ νόμο δικαιούχους.

Ἡ ἀνακοίνωση αὐτὴ νὰ δημοσιευθεῖ στὴν Ἐφημερίδα τῆς Κυβερνήσεως.

Ἀθῆναι, 7 Σεπτεμβρίου 1981

Μὲ ἐντολὴ Ὑπουργοῦ

Ὁ Διευθυντὴς

ΣΤ. ΣΠΑΝΑΚΗΣ

(6)

Περὶ εἰδοποιήσεως τῆς ἐν Ἀθήναις (Σταδίου 15) ἑδρευούσης Ἀνωνύμου Ἑταιρείας ὑπὸ τὴν ἐπωνυμίαν «Ὀργανισμὸς Τηλεπικοινωνιῶν τῆς Ἑλλάδος Α.Ε.» (ΟΤΕ) νομίμως ἐκπροσωπουμένης ὑπὸ τοῦ Διοικητοῦ αὐτῆς Ἀθανασίου Σέκερη, περὶ τῆς γενομένης ὑπ' αὐτῆς παρακαταθέσεως ἀποζημιώσεως ἐξ ἀναγκαστικῆς ἀπαλλοτριώσεως Ἀστικοῦ Ἀκινήτου, κειμένου εἰς Ἰτέαν Παρνασσίδος.

ΟΡΓΑΝΙΣΜΟΣ ΤΗΛΕΠΙΚΟΙΝΩΝΙΩΝ ΕΛΛΑΔΟΣ

Συμφώνως πρὸς τὰ ἄρθρα 7 καὶ 8 τοῦ Ν.Δ. 797/1971 «περὶ ἀναγκαστικῶν ἀπαλλοτριώσεων», ὡς οὗτος συνεπληρώθη καὶ ἐτροποποιήθη μεταγενεστέρως, φέρομεν εἰς γνῶσιν τῶν κάτωθι ἀναφερομένων, ἤτοι:

α) Τῶν κεκτημένων ἢ ἀξιούντων δικαιώματα κυριότητος ἐπὶ τῆς δυνάμει τῆς ὑπ' ἀριθ. Σ.2478/1625/30.6.1978 κοινῆς ἀποφάσεως τῶν Ὑπουργῶν Οἰκονομικῶν καὶ Συγκοινωνιῶν «περὶ ἀναγκαστικῆς ἀπαλλοτριώσεως ἀκινήτου πρὸς ἀνέγερσιν τοῦ Τηλ. Κέντρου Ἰτέας Παρνασσίδος», δημοσιευθείσης εἰς τὸ ὑπ' ἀριθ. 371/24.7.1978 ΦΕΚ (τεῦχος Δ') ἀναγκαστικῶς ἀπαλλοτριωθέντος ἀκινήτου, μετὰ τῶν ὑπερκειμένων αὐτῷ κτισμάτων, κειμένου ἐντὸς τοῦ ἐγκεκριμένου σχεδίου τῆς κωμοπόλεως Ἰτέας Παρνασσίδος ἐμβαδοῦ 700,49 $μ^2$ ἐμφαινομένου ὑπὸ τὰ γράμματα περιμέτρου Α,Β,Γ,Ε,Ζ,Η,Θ,Ι,Α εἰς τὸ ἀπὸ 13.9.1977 ὑπ' ἀριθ. 3405/Τ8 κτηματολογικὸν διάγραμμα καὶ τὸν συνοδεύοντα τοῦτο ὑπ' ἀριθ. 3405/Τ9 κτηματολογικὸν πίνακα τοῦ Διπλ. Ἀγρ. Τοπογρ. Μηχανικοῦ Γεωργίου Ζεπάτου, β) τῶν τυχὸν ἐπὶ τοῦ ἀκινήτου τούτου ἐγγεγραμμένων ἢ κατασχόντων δανειστῶν ἢ τρίτων διεκδικητῶν, ὅτι ἡ δυνάμει τῆς ὑπ' ἀριθ. 371/1980 ὁριστικῆς ἀποφάσεως τοῦ Μονομελοῦς Πρωτοδικείου Ἀμφίσσης ἐκδοθείσης εἰς δίκην μεταξὺ ΟΤΕ καὶ τῶν ἀξιούντων δικαιώματα κυριότητος ἐπὶ τοῦ προπεριγραφέντος ἀκινήτου 1) Δημητρίου Εὐθ. Ἀγαπητοῦ, κατοίκου Ἀμφίσσης, 2) Ἀσήμως χήρας Νικολάου Τριανταφύλλου, τὸ γένος Εὐθυμίου Ἀγαπητοῦ, κατοίκου Ἁγίας Εὐθυμίας Ἀμφίσσης, 3) Εὐθυμίου Χρήστου Βαρνάβα, κατοίκου Ἁγίας Εὐθυμίας Ἀμφίσσης, 4) Ἠλία Χρήστου Βαρνάβα, κατοίκου Ἀθηνῶν καὶ 5) Μαρίας χήρας Πολυκάρπου Λουκοπούλου, κατοίκου Κύρρας Ἀμφίσσης καθορισθεῖσα προσωρινῶς ἀποζημίωσις διὰ τὸ ἀκίνητον τοῦτο κατετέθη εἰς τὸ Ταμεῖον Παρακαταθηκῶν καὶ Δανείων Ἀθηνῶν, ὑπὲρ τοῦ διὰ τῆς νομίμου ὁδοῦ ἀναγνωρισθησομένου ἀληθοῦς δικαιούχου ἢ δικαιούχων, ἐκδοθέντος τοῦ ὑπ' ἀριθ. 636113/10.8.81 γραμματίου συστάσεως παρακαταθήκης τοῦ Ταμείου Παρακαταθηκῶν καὶ Δανείων Ἀθηνῶν ἐκ δρχ. πέντε ἑκατομμυρίων τεσσαράκοντα πέντε χιλιάδων ἐννεακοσίων εἴκοσι (5.045.920).

Ἀθῆναι, 26 Αὐγούστου 1981

Ὁ Διοικητὴς

ΑΘ. ΣΕΚΕΡΗΣ

(Ἀριθ. τριπλ. Δημ. Ταμ. Γεν. Ἐσ. Ἀθ. 34753/11.9.1981)

(7)

Περὶ εἰδοποιήσεως τῆς Ἀνώνυμης Ἑταιρείας μὲ τὴν ἐπωνυμία «Ὀργανισμὸς Τηλεπικοινωνιῶν τῆς Ἑλλάδος Α.Ε.» (ΟΤΕ), νόμιμα ἐκπροσωπουμένης, περὶ τῆς γενομένης ἀπ' αὐτὴν παρακαταθέσεως ἀποζημιώσεως γι' ἀναγκαστικὴ ἀπαλλοτρίωση ἀκινήτου (ἐπὶ τῶν ὁδῶν Τροίας—Κιμώλου—Σπετσῶν (Κυψέλη) Ἀθηνῶν).

ΟΡΓΑΝΙΣΜΟΣ ΤΗΛΕΠΙΚΟΙΝΩΝΙΩΝ ΕΛΛΑΔΟΣ

Σύμφωνα μὲ τὶς διατάξεις τῶν ἄρθρων 7 καὶ 8 τοῦ Ν.Δ. 797/71 «περὶ ἀναγκαστικῶν ἀπαλλοτριώσεων» γνωρίζουμε στοὺς παρακάτω ἀναφερομένους, δηλ.: α) αὐτοὺς ποὺ ἔχουν ἢ ἀξιώνουν δικαιώματα κυριότητας ἐπὶ ἀκινήτου (οἰκοπέδου—κτισμάτων), ποὺ ἀπαλλοτριώθηκε μὲ τὴ Σ. 4442/3745/79 κοινὴ ἀπόφαση τῶν Ὑπουργῶν Οἰκονομικῶν καὶ Συγκοινωνιῶν (δημοσ. ΦΕΚ ὑπ' ἀριθ. 528/2.10.79 τεῦχ. Δ'), γιὰ δημόσια ὠφέλεια ὑπὲρ τοῦ ΟΤΕ Α.Ε. καὶ μὲ δαπάνες της καὶ ἀπεικονίζεται στὸ 1019/Τ3/77 κτηματολογικὸ διάγραμμα τοῦ Διπλωμ. Ἀγρ. Τοπογρ. Μηχανικοῦ Κων. Μιχαήλ. Ἡ ἔκταση αὐτὴ ἔχει ἐμβαδὸ 281,80 $μ^2$ καὶ βρίσκεται στὴ θέση «ΚΥΨΕΛΗ» τῆς κτηματικῆς περιφέρειας τοῦ Δήμου Ἀθηναίων ἐπὶ τῶν ὁδῶν Τροίας—Κιμώλου καὶ Σπετσῶν 9 καὶ β) τοὺς τυχὸν δανειστὲς ποὺ ἔχουν ἐγγράψει βάρη ἢ κατασχέσεις ἐπὶ τοῦ ἀπαλλοτριωθέντος ἢ τρίτους διεκδικητὲς τούτου, ὅτι, ἡ καθορισθεῖσα προσωρινῶς, μὲ τὴ 1290/1980 ἀπόφαση τοῦ Μονομελοῦς Πρωτοδικείου Ἀθηνῶν ποὺ ἐκδόθηκε κατόπιν δίκης μεταξὺ τοῦ ΟΤΕ καὶ τοῦ Δήμου Ἰωαννιτῶν, ὁ ὁποῖος ἀξιώνει δικαιώματα πάνω στὴν ἀπαλλοτριωθεῖσα ἀναφερόμενη ἔκταση, βάσει τῆς τιμῆς μονάδας συνολικὴ ἀποζημίωση τοῦ ἀπαλλοτριωθέντος ἀκινήτου καὶ τῶν συστατικῶν παραρτημάτων καὶ παρακολουθημάτων ποὺ βρίσκονται μέσα σ' αὐτό, ἀπὸ δρχ. 16.710.160 παρακατατέθηκε στὸ Ταμεῖο Παρακαταθηκῶν καὶ Δανείων Ἀθηνῶν, ὑπὲρ τοῦ δικαιούχου ἢ τῶν δικαιούχων ποὺ θὰ ἀναγνωρισθοῦν νόμιμα, μὲ τὴν ἐπιφύλαξη κάθε δικαιώματός μας καὶ ἐκδόθηκε τὸ 631495/23.6.81 γραμμάτιο σύστασης παρ/κης τοῦ παραπάνω Ταμείου Παρ/κῶν, γιὰ τὸ ποσὸ τοῦτο τῶν δέκα ἕξι ἑκατομμυρίων ἑπτακοσίων δέκα χιλιάδων ἑκατὸν ἑξήντα (16.710.160), τὸ ὁποῖο γραμμάτιο βρίσκεται στὰ χέρια μας καὶ θὰ παραληφθεῖ ἀπὸ τοὺς ἐνδιαφερομένους ἀφοῦ προσκομίσουν ἀπόφαση περὶ ἀναγνωρίσεώς τους ὡς δικαιούχων τῆς ἀποζημιώσεως.

Ἀθῆναι, 3 Σεπτεμβρίου 1981

Ὁ Ὑποδιοικητὴς

Δ. ΜΟΥΣΤΑΚΑΣ

(Ἀριθμὸς τριπλοτύπου 34755/11.9.81 τοῦ Δημοσίου Ταμείου Γεν. Ἐσόδ. Ἀθηνῶν τῆς 11.9.81).

(8)

Περὶ εἰδοποιήσεως τῆς Ἀνώνυμης Ἑταιρείας μὲ τὴν ἐπωνυμία «Ὀργανισμὸς Τηλεπικοινωνιῶν τῆς Ἑλλάδος Α.Ε.» (ΟΤΕ), νόμιμα ἐκπροσωπουμένης, περὶ τῆς γενομένης ἀπ' αὐτὴν παρακαταθέσεως ἀποζημιώσεως γι' ἀναγκαστικὴ ἀπαλλοτρίωση ἀκινήτων στὰ Ἰωάννινα.

ΟΡΓΑΝΙΣΜΟΣ ΤΗΛΕΠΙΚΟΙΝΩΝΙΩΝ ΕΛΛΑΔΟΣ

Σύμφωνα μὲ τὶς διατάξεις τῶν ἄρθρων 7 καὶ 8 τοῦ Ν.Δ. 797/71 «περὶ ἀναγκαστικῶν ἀπαλλοτριώσεων» γνωρίζουμε στοὺς παρακάτω ἀναφερομένους, δηλ. α) αὐτοὺς ποὺ ἔχουν ἢ ἀξιώνουν δικαιώματα κυριότητας ἐπὶ τμήματος οἰκοπέδων ποὺ ἀπαλλοτριώθηκαν σ' ἐκτέλεση τῶν ἀπὸ 4.5.48 καὶ 6.10.1954 διαταγμάτων «περὶ ἐφαρμογῆς τοῦ ρυμοτομικοῦ σχεδίου τῆς πόλεως τῶν Ἰωαννίνων καὶ βάσει τῆς ὑπ' ἀριθ. 16/75 πράξεως ἀναλογισμοῦ τῆς Δ.Τ.Υ.Ν. Ἰωαννίνων». Ἡ ἔκταση αὐτὴ ποὺ ὑποχρεώνεται ν' ἀποζημιώσει ὁ ΟΤΕ, ἔχει ἐμβαδὸ 14,50 $μ^2$ καὶ βρίσκεται στὴν ὁδὸ Μπότσαρη μέσα στὴν πόλη τῶν Ἰωαννίνων καὶ β) τοὺς τυχὸν δανειστὲς ποὺ ἔχουν ἐγγράψει βάρη ἢ κατασχέσεις ἐπὶ τοῦ ἀπαλλοτριωθέντος ἢ τρίτους διεκδικητὲς τούτου», ὅτι, ἡ καθορισθεῖσα μὲ τὴ 271/79 ἀπόφαση τοῦ Μονομελοῦς Πρωτοδικείου Ἰωαν-

νίνων, βάσει τῆς τιμῆς μονάδος συνολικὴ ἀποζημίωση γιὰ τὸ τμῆμα, γιὰ τὸ ὁποῖο ὑπόχρεος εἶναι ὁ 'Οργανισμὸς Τηλεπικοινωνιῶν 'Ελλάδος, ὡς ἄνω, ἀπὸ δρχ. 130.500 παρακατατέθηκε στὸ Ταμεῖο Παρακαταθηκῶν καὶ Δανείων 'Ιωαννίνων ὑπὲρ τοῦ δικαιούχου ἢ τῶν δικαιούχων ποὺ θὰ ἀναγνωρισθοῦν νόμιμα, μὲ τὴν ἐπιφύλαξη κάθε δικαιώματός μας καὶ ἐκδόθηκε τὸ 56718/81 γραμμάτιο σύστασης παρα/κης τοῦ παραπάνω Ταμείου Παρ/κῶν γιὰ τὸ ποσὸ τῶν ἑκατὸν τριάντα χιλιάδων πεντακοσίων (130.500), τὸ ὁποῖο γραμμάτιο βρίσκεται στὰ χέρια μας καὶ θὰ παραλειφθῆ ἀπὸ τοὺς ἐνδιαφερομένους ἀφοῦ προσκομίσουν ἀπόφαση περὶ ἀναγνωρίσεώς τους ὡς δικαιούχων.

'Αθῆναι, 3 Σεπτεμβρίου 1981

'Ο 'Υποδιοικητὴς
Δ. ΜΟΥΣΤΑΚΑΣ

('Αριθ. τριπλ. Ταμ. Γεν. 'Εσ. 'Αθην. 34754/11.9.1981)

ΠΟΛΕΟΔΟΜΙΑ

ΑΠΟΦΑΣΕΙΣ

(9)

Περὶ τροποποιήσεως τοῦ ρυμοτομικοῦ σχεδίου 'Αθηνῶν.

Ο ΠΡΟΕΔΡΟΣ ΤΗΣ ΕΛΛΗΝΙΚΗΣ ΔΗΜΟΚΡΑΤΙΑΣ

Ἔχοντες ὑπ' ὄψει :

1. Τὰς διατάξεις τοῦ ἀπὸ 17 'Ιουλίου 1923 Ν. Δ/τος «περὶ σχεδίων πόλεων κλπ.», ὡς μεταγενεστέρως ἐτροποποιήθησαν καὶ συνεπληρώθησαν καὶ εἰδικώτερον τῶν ἄρθρων 3,9 καὶ 70 αὐτοῦ.
2. Τὰς διατάξεις τοῦ Ν.947/1979 «περὶ οἰκιστικῶν περιοχῶν» (ΦΕΚ 169/τ.Α') καὶ εἰδικώτερον τοῦ ἄρθρου 62 (Παρ. 1)) αὐτοῦ.
3. Τὰς διατάξεις τοῦ Ν.1032/1980 «περὶ συστάσεως 'Υπουργείου Χωροταξίας, Οἰκισμοῦ καὶ Περιβάλλοντος» (ΦΕΚ. 57/τ.Α') καὶ εἰδικώτερον τῶν ἄρθρων 2,3 καὶ 7 αὐτοῦ.
4. Τὸ ἀπὸ 17.11.1971 Π. Δ/γμα «περὶ τροποποιήσεως τοῦ ρυμοτομικοῦ σχεδίου 'Αθηνῶν» (ΦΕΚ 285/τ.Δ') καὶ τὸ ὅτι μέχρι σήμερον δὲν καθωρίσθη προσωρινὴ ἢ ὁριστικὴ τιμὴ μονάδος ἀποζημιώσεως.
5. Τὰς ὑπ' ἀριθ. 214/1981 καὶ 313/1981 γνωμοδοτήσεις τοῦ Συμβουλίου Δημοσίων Ἔργων (Τμῆμα Οἰκισμοῦ).
6. Τὴν ὑπ' ἀριθ. 887/1981 γνωμοδότησιν τοῦ Συμβουλίου τῆς 'Επικρατείας, προτάσει τοῦ 'Υπουργοῦ Χωροταξίας, Οἰκισμοῦ καὶ Περιβάλλοντος, ἀποφασίζομεν :

Ἄρθρον 1.

'Εγκρίνεται ἡ τροποποίησις τοῦ ρυμοτομικοῦ σχεδίου 'Αθηνῶν διὰ μετατροπῆς τοῦ κοινοχρήστου χώρου τοῦ περικλειομένου ὑπὸ τῶν ὁδῶν Φ. Οἰκονομίδου, Βριλησσοῦ καὶ 'Ανωνύμου, εἰς οἰκοδομήσιμον καὶ ὁ καθορισμὸς πεζοδρόμου, ὡς ἐμφαίνεται εἰς τὸ ὑπὸ τοῦ 'Αναπληρωτοῦ Γενικοῦ Διευθυντοῦ Οἰκισμοῦ θεωρημένον διὰ τῆς ὑπ' ἀριθ. Γ.37.851/1981 πράξεως αὐτοῦ σχετικὸν πρωτότυπον διάγραμμα ὑπὸ κλίμακα 1 :1.000, τοῦ ὁποίου συνοπτικὸν ἀντίτυπον δημοσιεύεται μετὰ τοῦ παρόντος.

Ἄρθρον 2.


'Επιβάλλεται προκήπιον πλάτους δύο (2), τεσσάρων (4) καὶ πέντε (5) μέτρων κατὰ τὸ πρόσωπον τῶν οἰκοπέδων οἰκοδομημένων ἢ μὴ τῶν κειμένων ἐντὸς τοῦ διὰ τοῦ ἄρθρου 1 τοῦ παρόντος τροποποιουμένου χώρου ὡς ἐμφαίνεται εἰς τὸ αὐτὸ διάγραμμα.


Εἰς τὸν 'Υπουργὸν Χωροταξίας, Οἰκισμοῦ καὶ Περιβάλλοντος ἀναθέτομεν τὴν δημοσίευσιν καὶ ἐτέλεσιν τοῦ παρόντος Διατάγματος.

'Εν 'Αθήναις τῇ 19 Αὐγούστου 1981

Ο ΠΡΟΕΔΡΟΣ ΤΗΣ ΔΗΜΟΚΡΑΤΙΑΣ
ΚΩΝΣΤΑΝΤΙΝΟΣ Γ. ΚΑΡΑΜΑΝΛΗΣ

Ο ΥΠΟΥΡΓΟΣ ΧΩΡΟΤΑΞΙΑΣ, ΟΙΚΙΣΜΟΥ ΚΑΙ ΠΕΡΙΒΑΛΛΟΝΤΟΣ
ΓΕΩΡΓΙΟΣ ΠΛΥΤΑΣ

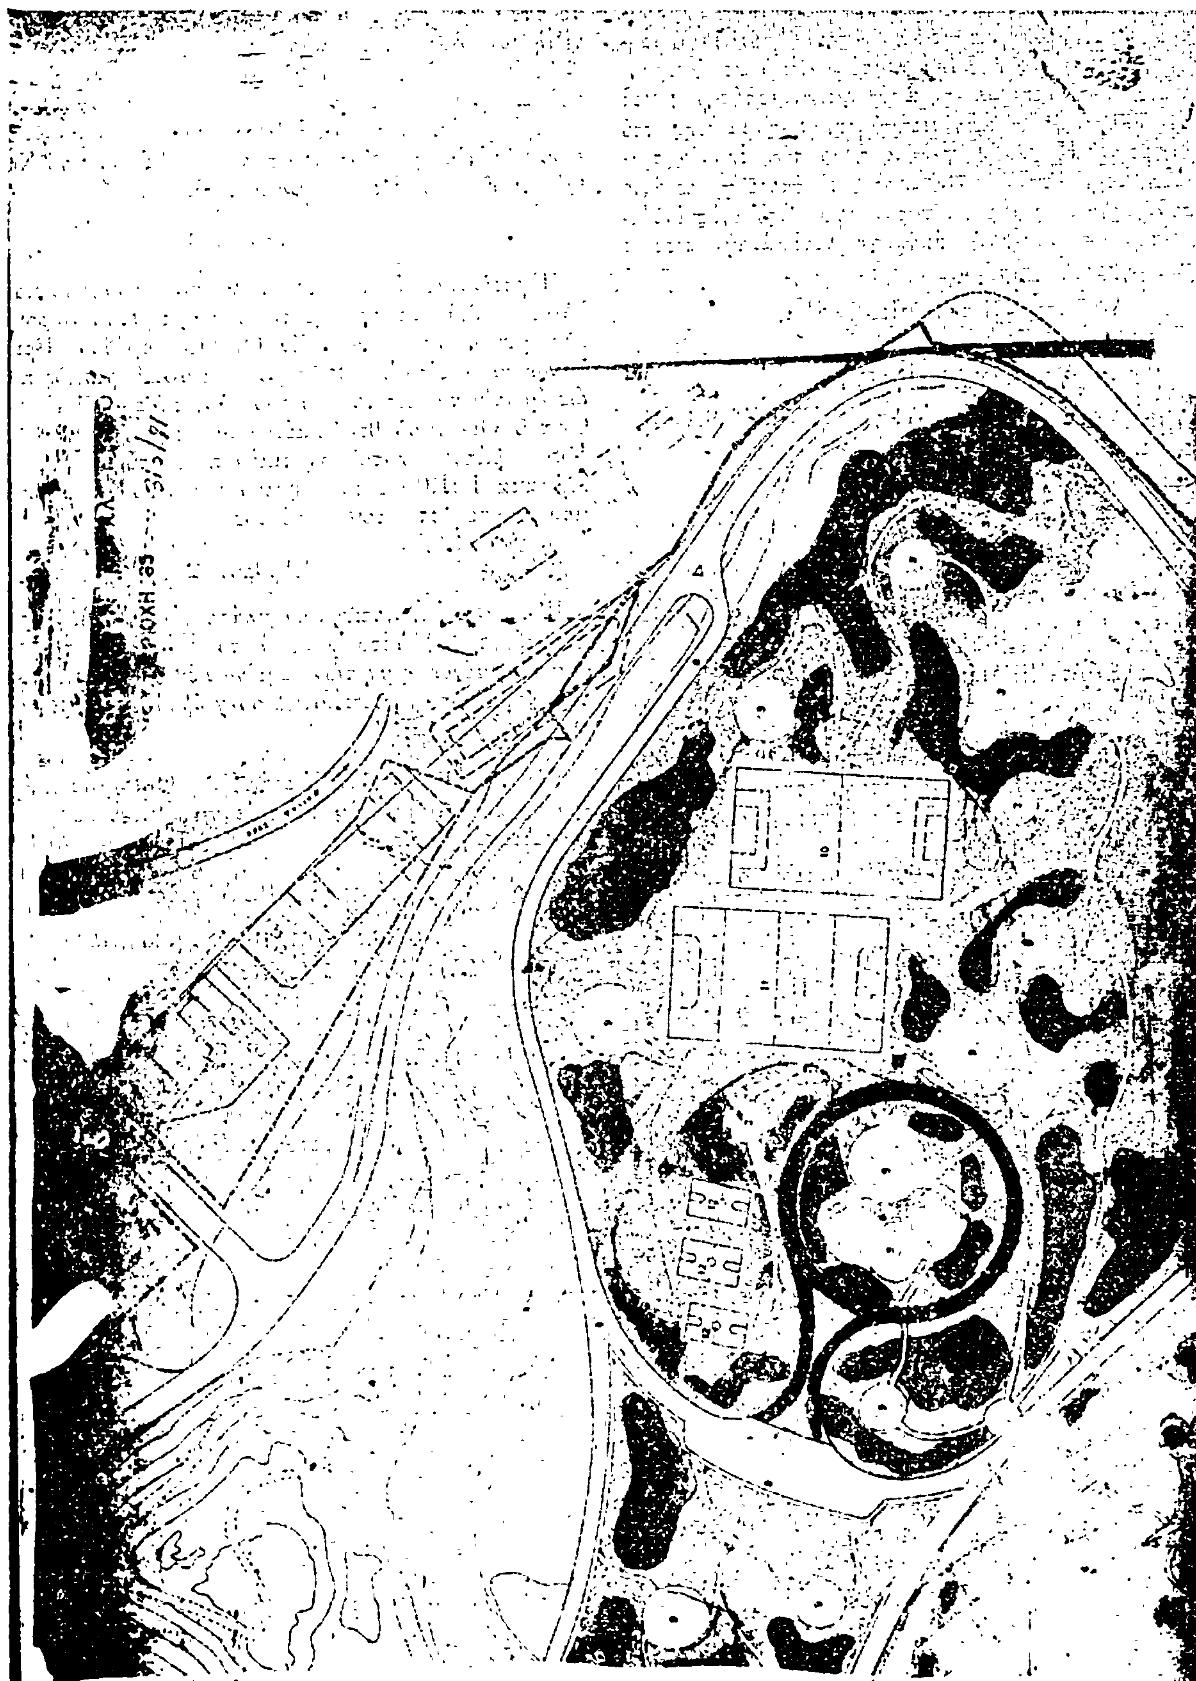

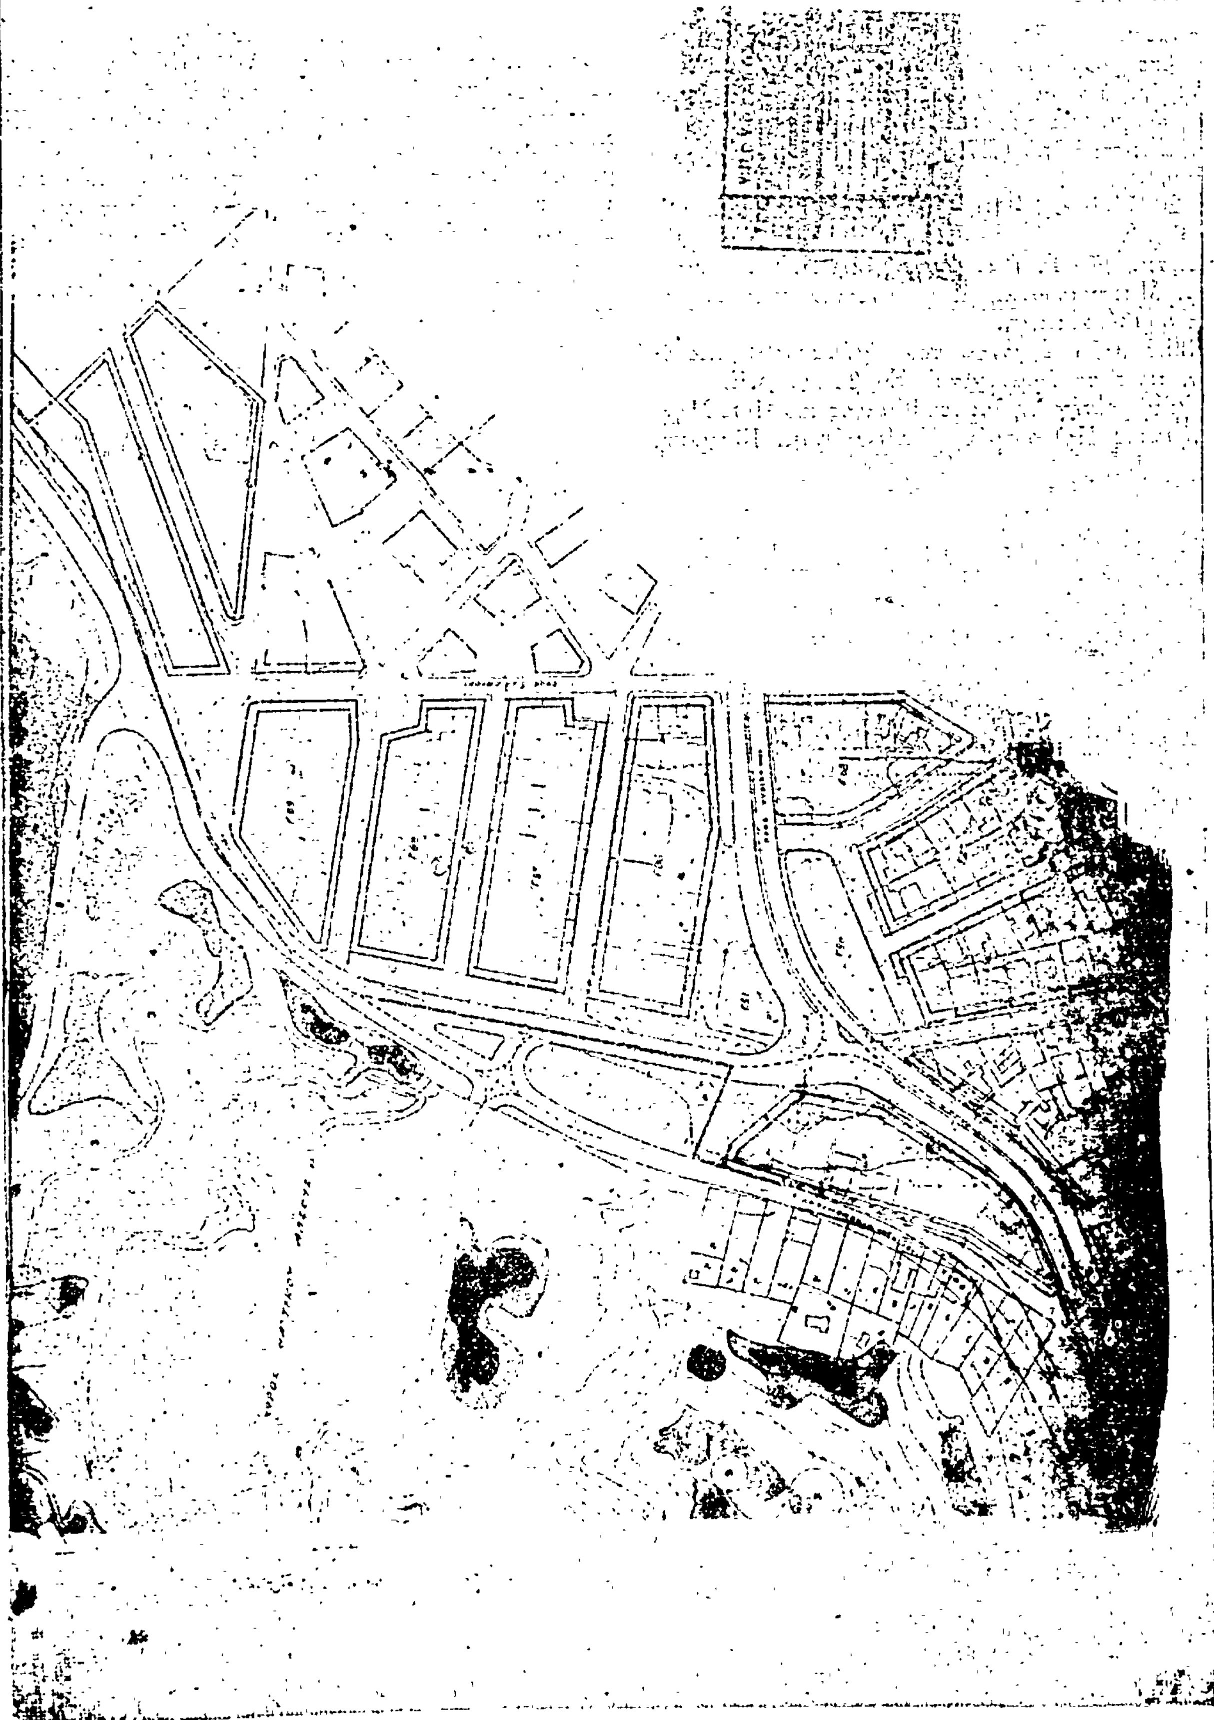

'Αριθ. 3380 (10)

Περὶ ἀναγνωρίσεως ὁδοῦ ὡς προϋφισταμένης τοῦ ἔτους 1923 καὶ διατηρητέας εἰς Κίσαμο Χανίων.

Ο ΝΟΜΑΡΧΗΣ ΧΑΝΙΩΝ

Ἔχοντας ὑπόψη:

1. Τὶς διατάξεις τοῦ 712/30.10.1970 Β.Δ. «περὶ καθορισμοῦ τῶν διατηρουμένων ὑπὲρ τοῦ 'Υπουργοῦ καὶ τῶν Περ/κῶν 'Αρχῶν Διανομαρχιακοῦ ἐπιπέδου ἁρμοδιοτήτων ὅπως συμπληρώθηκε μεταγενέστερα».
2. Τὶς διατάξειςτοῦ ἀπὸ 17.7.1923 Β. Δ. «περὶ σχεδίων πόλεων κ.λπ.».
3. Τὴν Ε 20014/ἐγκ. 34/16.6.1977. τῆς 'Υπηρεσίας Οἰκισμοῦ τοῦ Υ.Δ.Ε.
4. Τὶς αἰτήσεις τῶν Γ. Πατερομιχελάκη, Δ. Φουντουλάκη καὶ Στεφ. Μαραγκουδάκη μὲ τὰ σχετικὰ τοπογραφικὰ διαγράμματα συμβόλαια κλπ.
5. Τὸ 2739/11.6.81 ἔγγραφο τοῦ Τμήματος Πολεοδομίας Χανίων, πρὸς τὸ Νομαρχιακὸ Συμβούλιο Δ.Ε.
6. Τὴν ἔγγραφη εἰσήγηση ἐπὶ τοῦ θέματος τοῦ Πολ. Μηχ/κοῦ τοῦ Τμήματος Πολεοδομίας Χανίων 'Εμμ. Βλαχάκη.
7. Τὴν 122/30.6.81 γνωμοδότηση τοῦ Νομαρχιακοῦ Συμβουλίου Δ.Ε. ὅπου ἀναφέρονται οἱ λόγοι γιὰ τοὺς ὁποίους ἐπιβάλλεται ἡ ἀναγνώριση τῆς ὁδοῦ, μὲ στοιχεῖα ΑΒΓΔΕΖ ποὺ ἀπεικονίζεται στὸ ἀπὸ 17.10.1980 τοπογραφικὸ διάγραμμα τοῦ 'Αρχ. Μηχ/κοῦ Στέφανου Παπαδάκη, ὡς προϋφισταμένης τοῦ 1923 καὶ ἡ διατήρηση αὐτῆς, ἀποφασίζουμε:

'Αναγνωρίζουμε ὡς προϋφισταμένη τοῦ ἔτους 1923 καὶ διατηρητέα τῆς ὑπὸ στοιχεῖα ΑΒΓΔΕΖ ὁδὸ ποὺ ἀπεικονίζεται στὸ ἀπὸ 17.10.80 τοπογραφικὸ διάγραμμα τοῦ 'Αρχ. Μηχ/κοῦ Στέφανου Παπαδάκη, ποὺ βρίσκεται ἐντὸς τοῦ ἐγκεκριμένου ρυμοτομικοῦ σχεδίου Κισάμου Χανίων καὶ μάλιστα ἐντὸς τοῦ οἰκοδομικοῦ τετραγώνου ποὺ περιβάλλεται ἀπὸ τοὺς ἐγκεκριμένους δρόμους Φωτάκη, 'Εθνικῆς Χανίων - Καστελλίου καὶ ἀνωνύμου ὑπὸ διάνοιξη ὁδοῦ.

'Η ἀπόφαση αὐτὴ νὰ δημοσιευθεῖ στὴν 'Εφημερίδα τῆς τῆς Κυβερνήσεως.

Χανιά, 28 'Ιουλίου 1981

'Ο Νομάρχης
ΓΕΩΡΓ. ΧΑΡΑΛΑΜΠΟΠΟΥΛΟΣ

ΑΠΟ ΤΟ ΕΘΝΙΚΟ ΤΥΠΟΓΡΑΦΕΙΟ